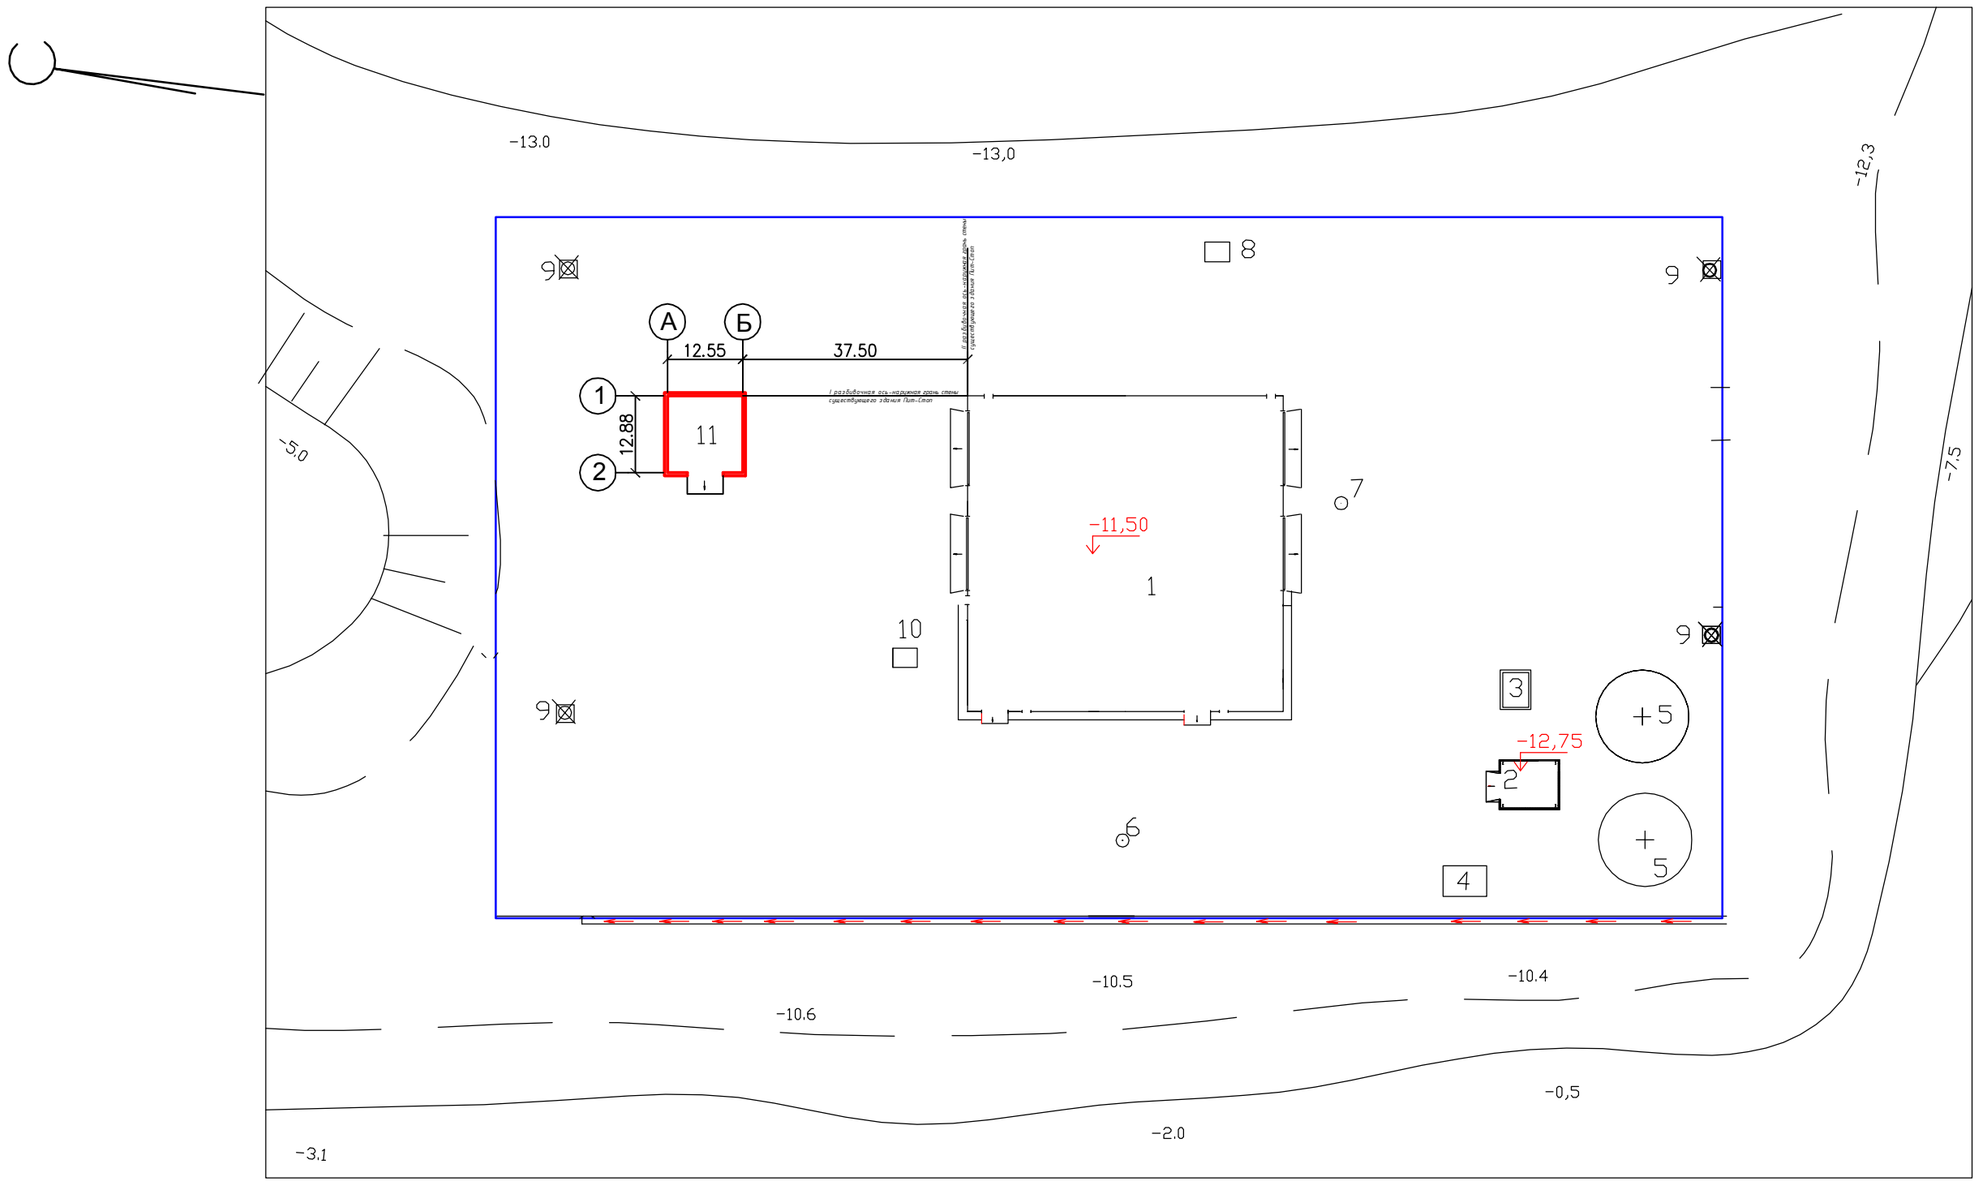

Согласовано

Взам. инв.

Подп. и дата

Инв.подл.

ЭКСПЛИКАЦИЯ ЗДАНИЙ И СООРУЖЕНИЙ

Номер по генпл.	Наименование	Типовой проект. Примечание
1	Здание "Пит-стоп"	Сущ.
2	Насосная станция пожаротушения	Сущ.
3	Котельная	Сущ.
4	Комплектная трансформаторная п/ст	Сущ.
5	Емкость для пожаротушения (вертикальная) емк.400 м3 - 2шт	Сущ.
6	Выгреб бытовых стоков емк. 3 м3	Сущ.
7	Выгреб производственных стоков емк. 3м3	Сущ.
8	Емкость отработанного масла - 10 м3	Сущ.
9	Прожекторная мачта - 4шт	Сущ.
10	Аварийный резервуар для слива масла емк. 10м3	Сущ.
11	Здание шиномонтажного цеха	Инд. проект

Данный проект разработан на основе инженерных изысканий, выполненных ТОО "Промсервис" в 2006г

2. Система координат и высот- местная.

3. Плановую привязку вести от наружных граней стен здания Пит-Стоп. высотную привязку вести от ближайших реперов

Изм	Кол.уч.	Лист	Nдок.	Подпись	Дата
ГИП		Орынбаев			
Проверил		Орынбаев			
Выполнил		Шамкенов			

14/11-ГП

Пункт технического обслуживания "Пит-Стоп" на Богатырском комплексе разреза "Богатырь"

Здание шиномонтажных работ

Стадия	Лист	Листов
РП	2	3

Генплан. Разбивочный план

ТОО "ЦентрГеоПроект" г.Экибастуз-2012г