


Инв. подл.	Полн. и дата	Взам. инв.
------------	--------------	------------


Согласовано			

Поз.	Обозначение	Наименование	Кол.	Масса ед. кс.	Прим.
1-26	Лист АС-11	Свай СБ-1	26	22,57	0,17 м3
		Свай из бетона В20, W6, F75, B/Ц = 0,55			
		на сульфатостойком нормальном цементе			

СПЕЦИФИКАЦИЯ К ПЛАНУ СВАЙ

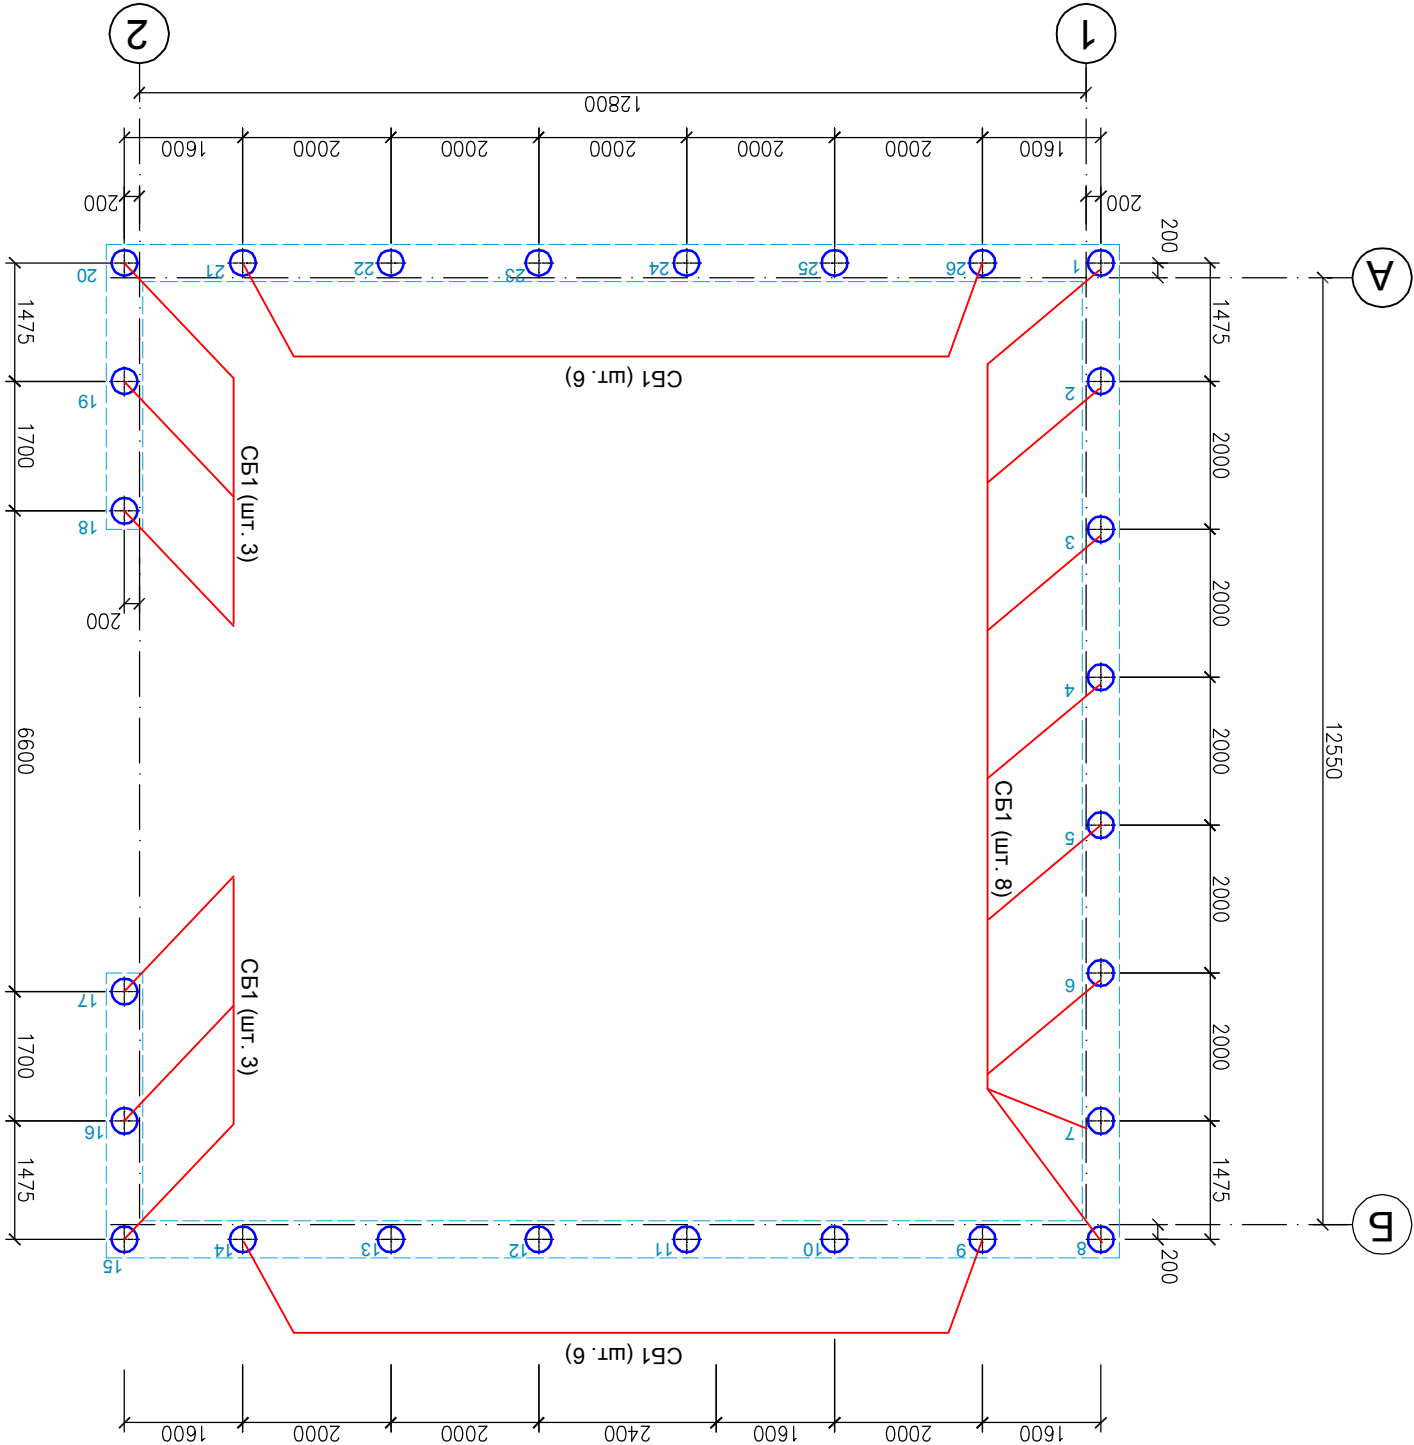

План свай

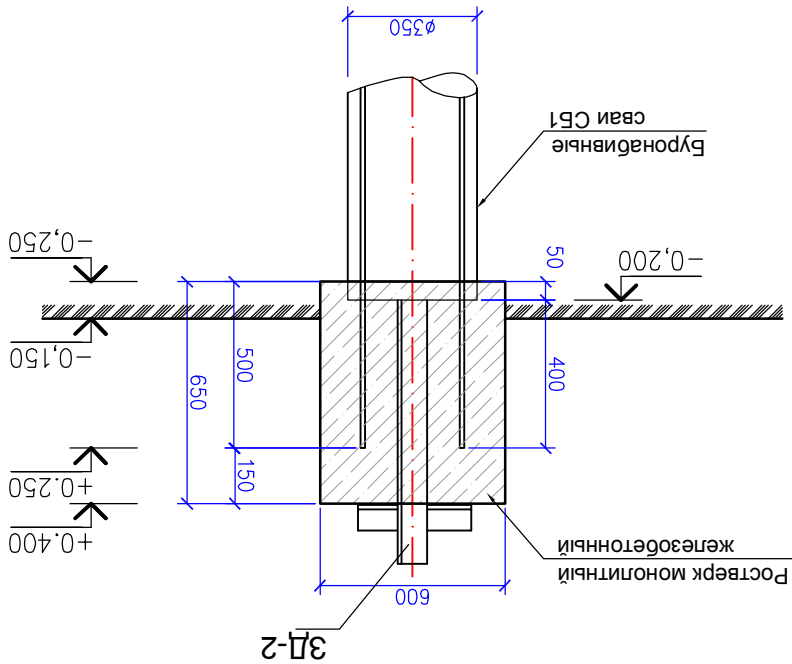

Деталь устройства свай

1. Фундаменты - свайные из буронабивных свай диаметром 350 мм длиной 2,2 м с монолитным железобетонным ростверком. Свай выполняются по технологии CFA компании TREVL Group - методом проходного шнека.
2. Работы по устройству монолитного ростверка могут производиться только после окончания работ по устройству всех свай.
3. Работы по устройству свайных фундаментов выполняются в соответствии с требованиями СНиП 5.01-03-2002 "Свайные фундаменты".
4. После завершения работ по устройству свай, свайное поле должно быть оборудовано и составлена исполнительная схема с отметками верха свай.

Изм	Кол.ч.	Лист	Ндк.	Подпись	Дата
Выполнил	Проверил	Шмкенов	Орищев	Орищев	
Гип					
Листов	Лист	РП	11	24	ТОО "Центпроект" 2.Эксп.сметы-2012г
Пункт технического обслуживания "Пш-Смон" на розмывском комплексе разреза "Бозамыр"					
Эдание шифромонтажных работ					
План свай СБ1					

14/11-АС