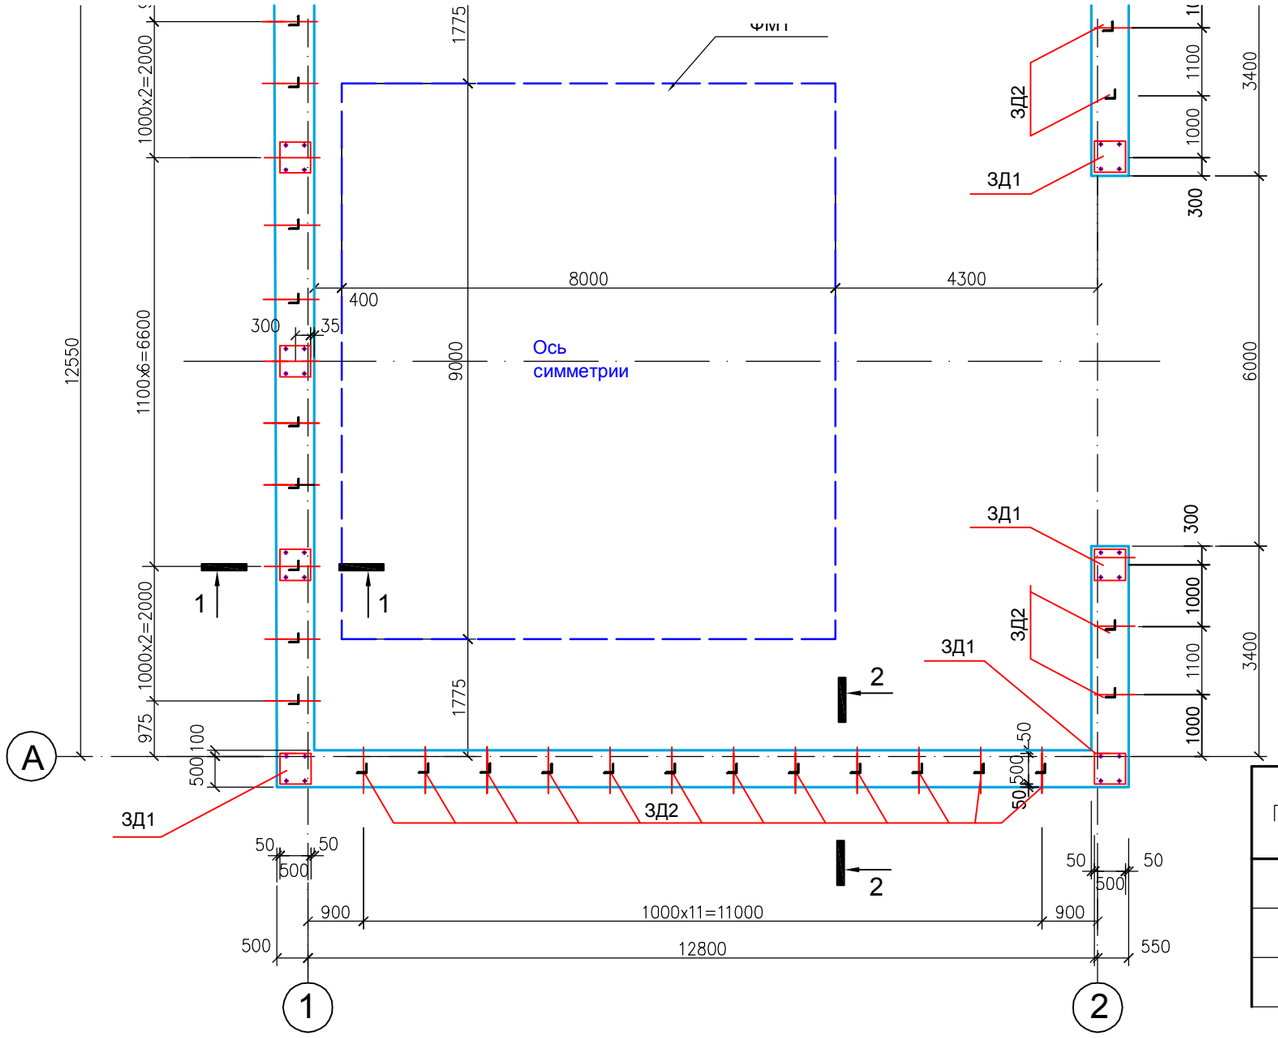

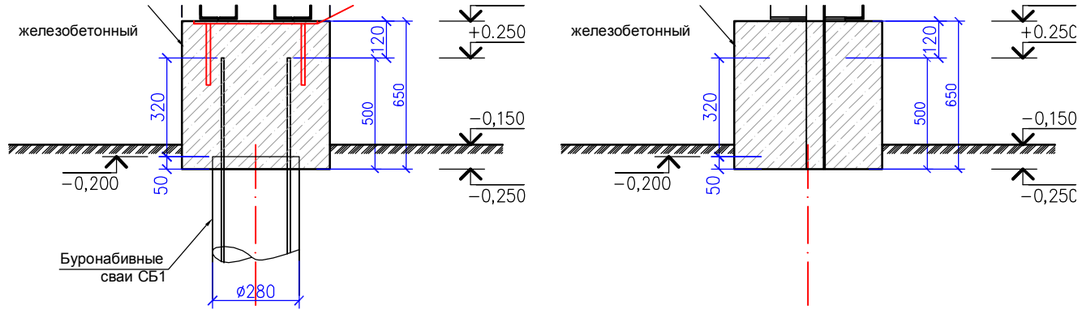

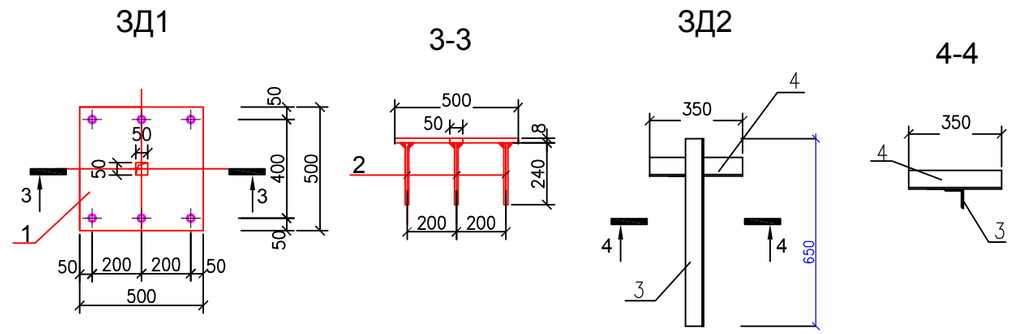

СПЕЦИФИКАЦИЯ К СХЕМЕ РОСТВЕРКА

Поз.	Обозначение	Наименование	Кол.	Масса ед. кг	Прим.
		Сборочные единицы			
РМ1	Лист КЖ–13	Ленточный ростверк	–	661.86	661.86
ЗД1	Лист КЖ–12	Закладная деталь ЗД1	4	18,0	72,0
ЗД2	Лист КЖ–12	Закладная деталь ЗД2	41	8,6	352,3
Р1	Металлическая рама	Уголок 75*6, L=47,0 м.п.	2	323,8	647,7
		ЗД1			18,0
1		Пластина 500*8, L=500мм	1	15,7	15,7
2	ГОСТ 5781–82*	ø16AIII, L=240мм	6	0,38	2,28

СПЕЦИФИКАЦИЯ К СХЕМЕ РОСТВЕРКА

Поз.	Обозначение	Наименование	Кол.	Масса ед. кг	Прим.
		ЗД2			8,6
3	ГОСТ 8509–93	Уголок 75*6, L=650мм	1	4,48	4,48
4	ГОСТ 8509–93	Уголок 75*6, L=300мм	2	2,07	4,13

1. За условную отметку 0,000 принят уровень чистого пола I этажа, что соответствует абсолютной отметке –11,50.
2. Работы по устройству монолитного ростверка могут производиться только после окончания работ по устройству всех свай.
3. Под монолитный ростверк выполнить основание из щебня толщиной 100мм по уплотненному грунту.
4. Основанием под элементы ангара служит металлическая рама из двух уголков 75*6, расположенного в два ряда по всему периметру.

Изм	Кол.уч.	Лист	Nдок.	Подпись	Дата
ГИП		Орынбаев			
Проверил		Орынбаев			
Выполнил		Шамкенов			

14/11–АС

Пункт технического обслуживания "Пит-Стоп" на Богатырском комплексе разреза "Богатырь"

Здание шиномонтажных работ

Стадия	Лист	Листов
РП	13	24

Опалубочная схема ростверка Сечение 1–1, ЗД1, ЗД2

ТОО "ЦентрГеоПроект" г.Экибастуз–2012г

Согласовано

Взам. инв.

Подп. и дата

Инв. подл.