


Поз.	Обозначение	Наименование	Кол.	Масса ег. кг	Прим.
ПК50-1	Лист АС-14	ПК50-1, L=6000	6	85,72	514,32
ПК50-2	Лист АС-14	ПК50-2, L=3750	2	53,1	106,2
ПК50-3	Лист АС-14	ПК50-3, L=2200	3	31,0	93,0
		Сборочные единицы			713,52 кг
	Материалы:	Бетон класса В20, F75, (м3) на сульфатостойком нормальном цементе	18,2		


СПЕЦИФИКАЦИЯ К СХЕМЕ АРМИРОВАНИЯ ЛЕНТОЧНОГО РОСТВЕРКА РМ

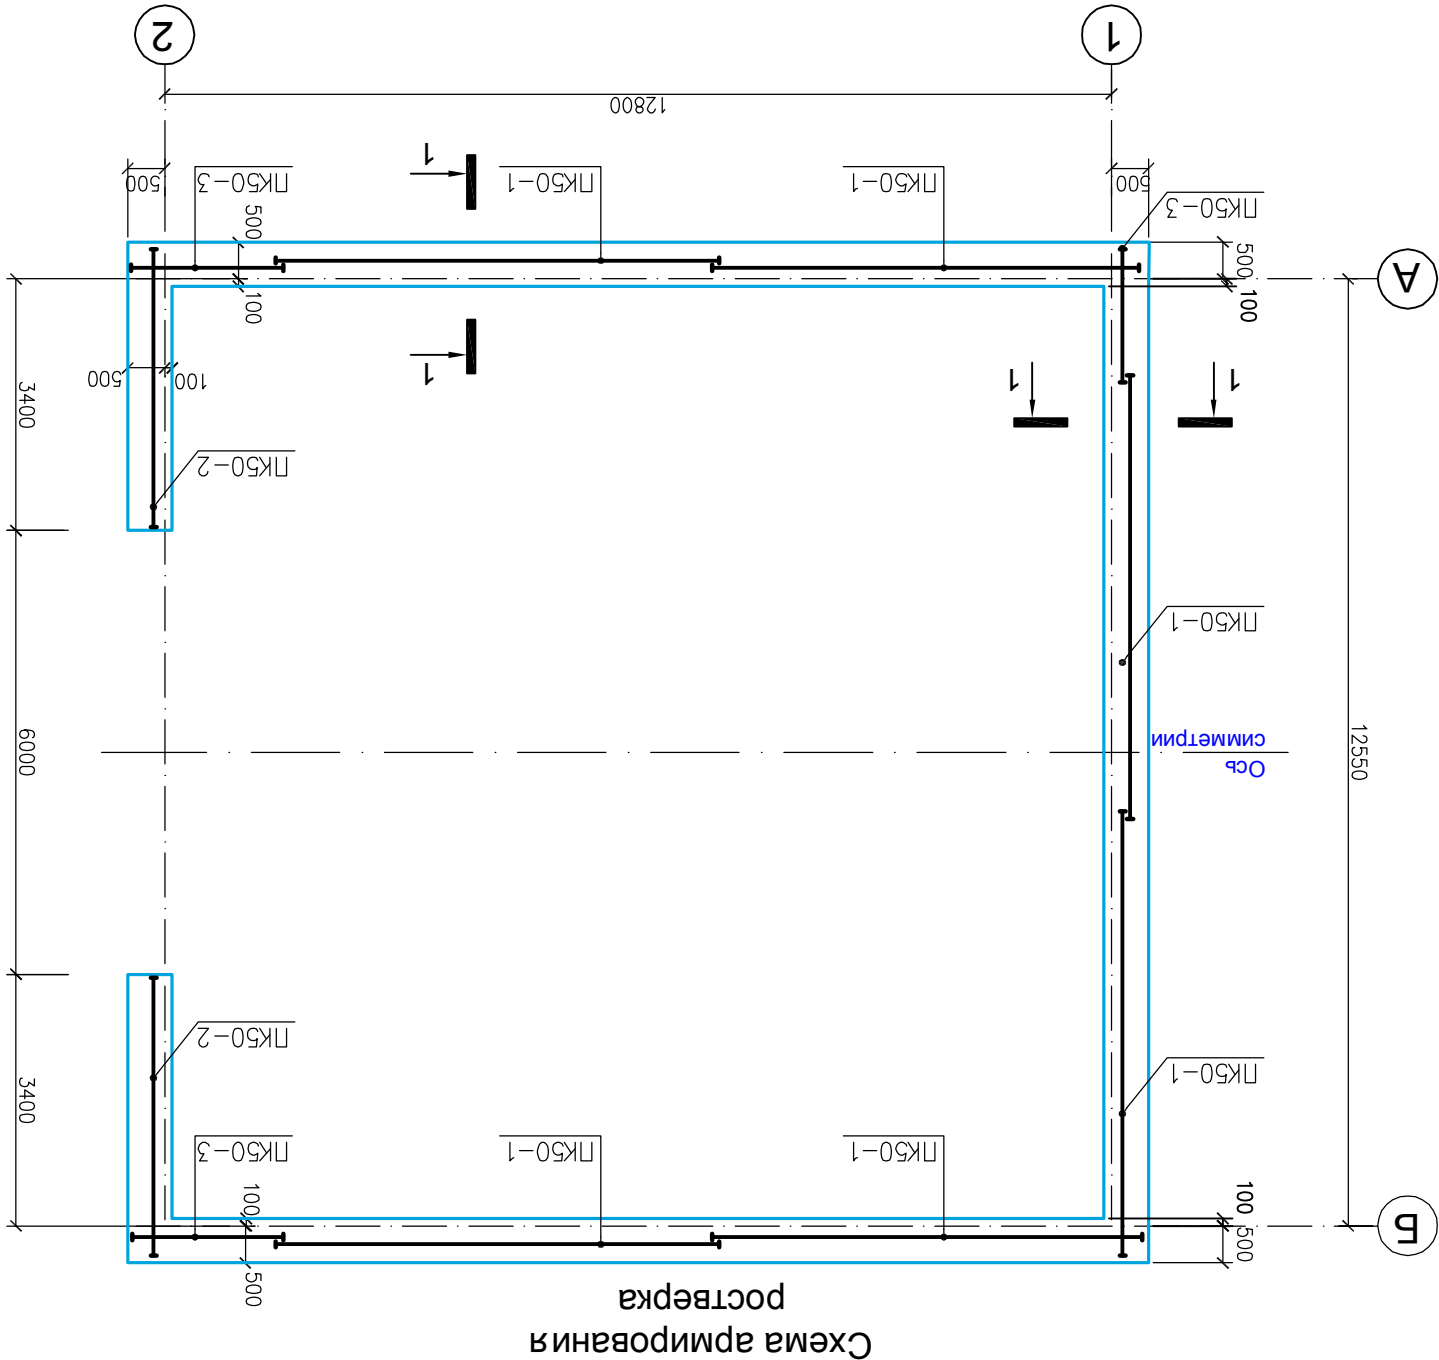

Выполнил	Проверил	Штакенб	Оришад			Схема армирования ростверка			ТОО "ЦентрЕвроПроект" г.Экватор-2012г		
ИП	Оришад					Эдание шиномонтажных			РП	14	24
									смаз	Лист	Листов
Изм	Кол.ч	Лист	Подпись	Дата		Пункт механического обслуживания "Пум-Смон" на Богатырском комплексе разреза "Богатырь"					
						14/11-АС					

Марка элементов		Ø12	Ø10		Имосо	Ø8		Имосо	Всего
		ГОСТ 5781–82*			ГОСТ 5781–82*				
		АIII			AI				
		Арматура класса							
		Изгибная арматурные							
PM		266.82	–		266.82	446,7		446,7	713,52кг

ВЕДОМОСТЬ РАСХОДА СТАЛИ НА ЭЛЕМЕНТ, КТ

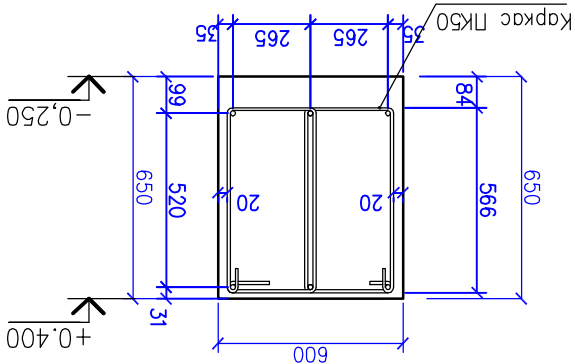

1-1