Рама ворот

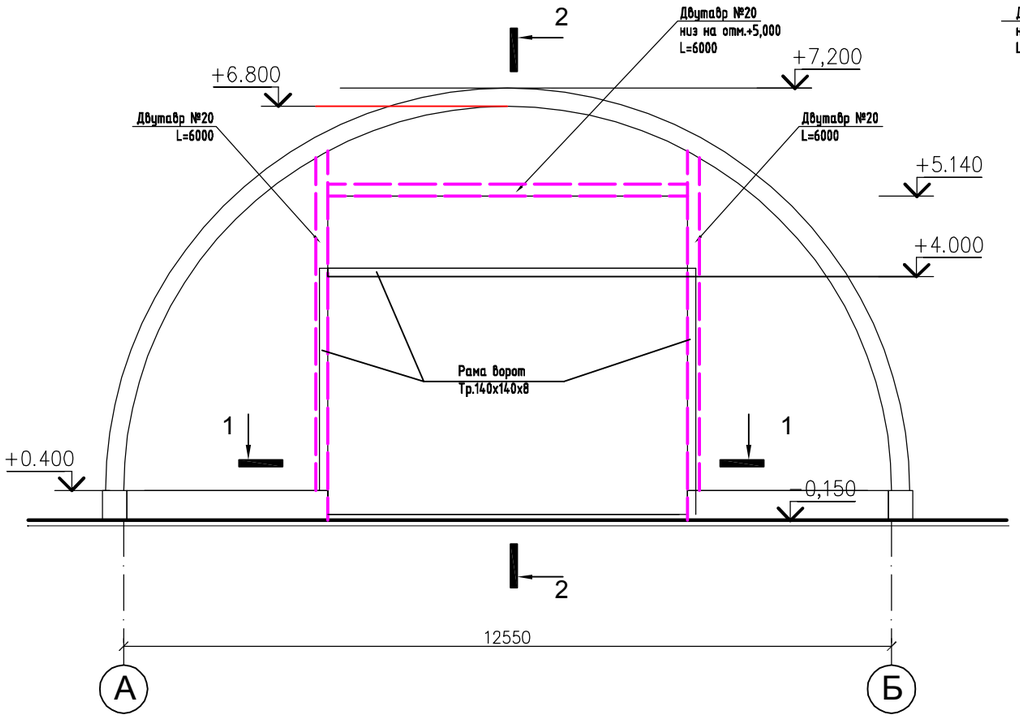

Сечение 2-2

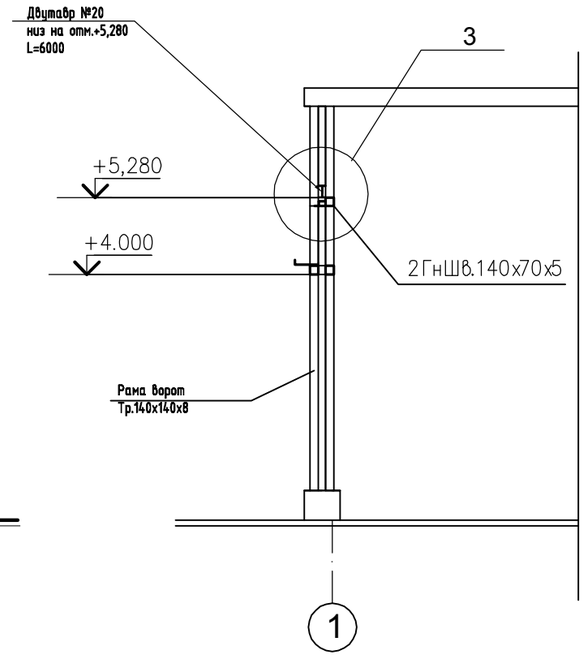

Узел 3

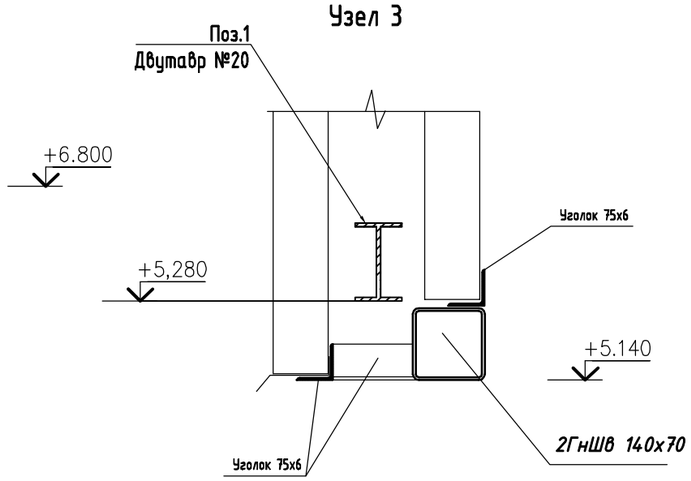

Узел 2

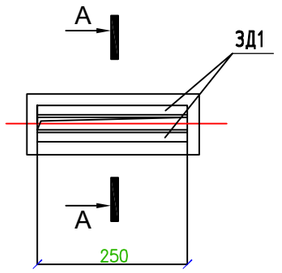

А-А

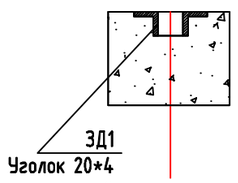

Сечение 1-1

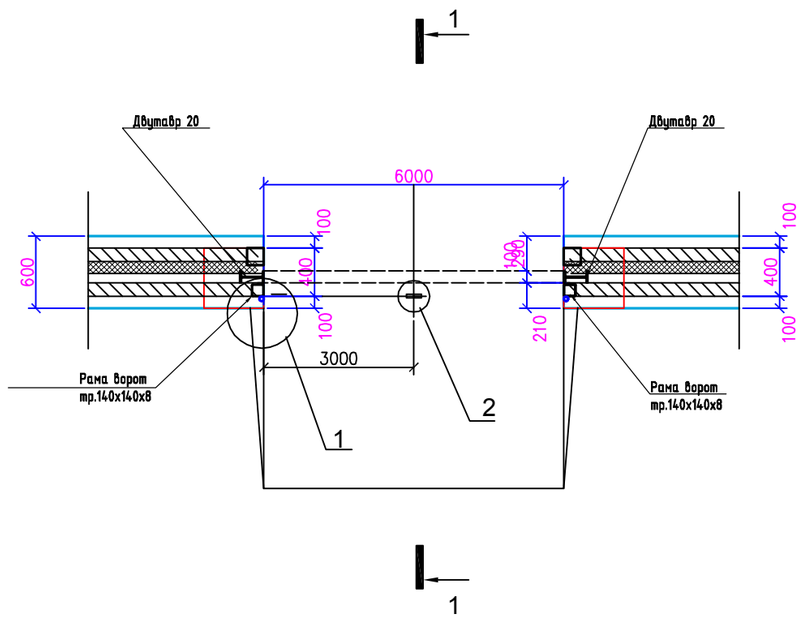

Узел 1

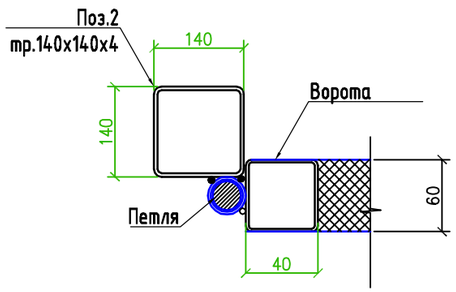

Согласовано

Взам. инв.

Подп. и дата

Инв.подл.

Изм	Кол.уч.	Лист	Nдок.	Подпись	Дата
ГИП		Орынбаев			
Проверил		Орынбаев			
Выполнил		Шамкенов			

14/12-АС

Пункт технического обслуживания "Пит-Стоп" на Богатырском комплексе разреза "Богатырь"

Здание шиномонтажных работ

Стадия	Лист	Листов
РП	18	24

Ворота ВР1

ТОО "ЦентрГеоПроект" г.Экибастуз-2012г