Согласовано

Взам. инв.

Подп. и дата

Инв.подл.

Каркас левого полотна ворот

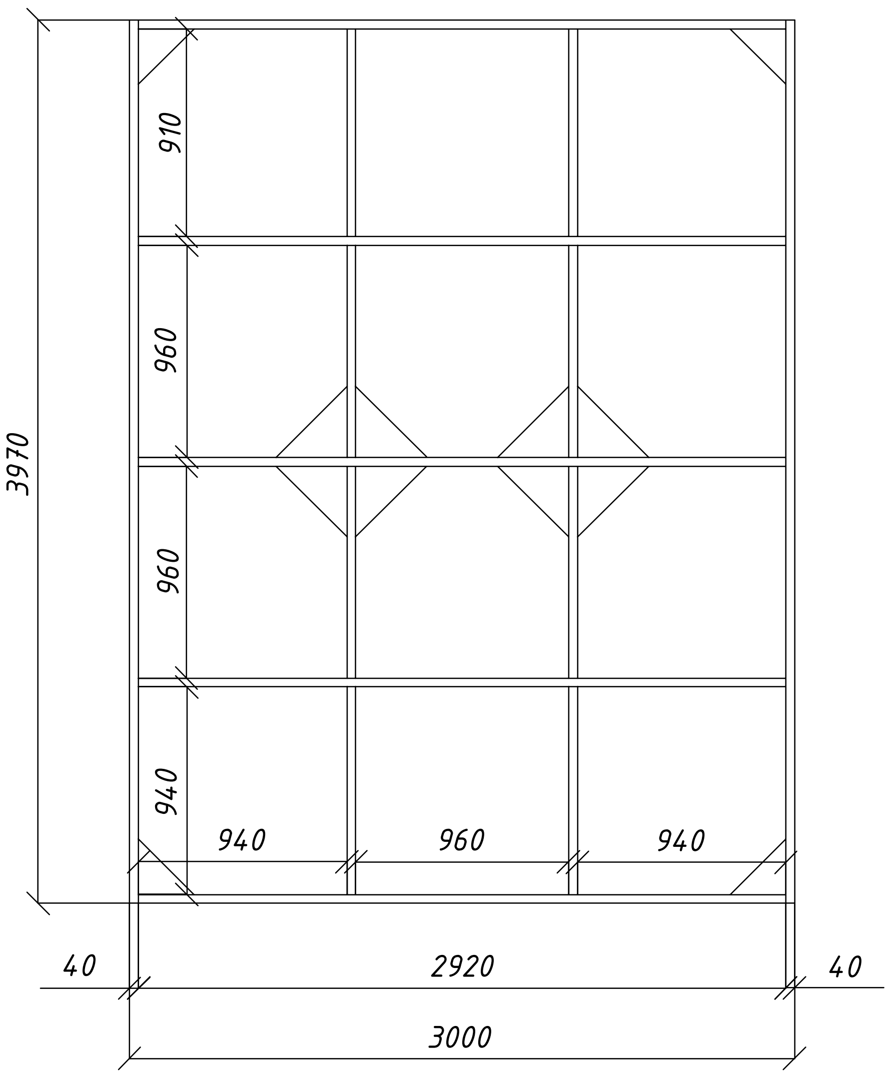
3970
910
960
960
940
940
960
940
40
2920
40
3000

Каркас правого полотна ворот

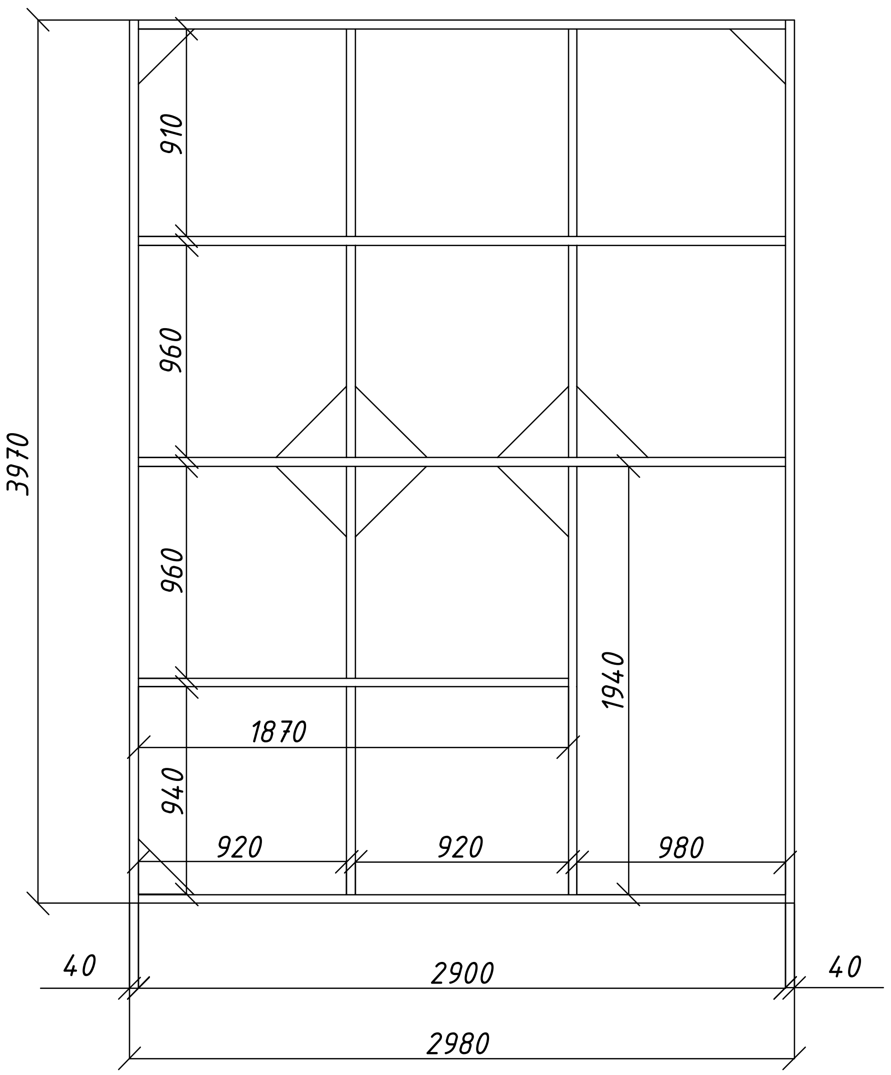
3970
910
960
960
1870
1940
940
920
920
980
40
2900
40
2980

Каркас калитки

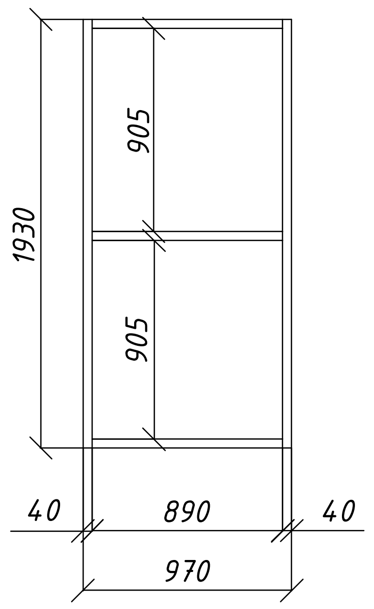
1930
905
905
40
890
40
970

						14/11-АС	
Изм	Кол.уч.	Лист	Nдок.	Подпись	Дата	Пункт технического обслуживания "Пит-Стоп" на Богатырском комплексе разреза "Богатырь"	
ГИП		Орынбаев				Здание шиномонтажных работ	Стадия: РП Лист: 21 Листов: 24
Проверил		Орынбаев				Ведомость расхода стали	ТОО "ЦентрГеоПроект" г.Экибастуз-2012г
Выполнил		Шамкенов					