


Номер по генпл.	Наименование	Типовой проект	Примечание
1	Здание "Пит-стоп"	Инд. проект	
2	Насосная станция пожаротушения	" - "	
3	Котельная	Модуль	
4	Комплектная трансформаторная п/ст	Тех. оборудование	
5	Емкость для пожаротушения (вертикальная) емк. 40 м ³	Инд. проект	
6	Выгреб вытовых стоков емк. 3 м ³	Т.п. 902-09-22.84	
7	Выгреб производственных стоков емк. 3м ³	Т.п. 902-09-22.84	
8	Емкость отработанного масла - 10 м ³	Т.п. 704-1-160.88	
9	Пожекторная машина - 4шт	Сер. 3.407-108	
10	Аварийный резервуар для слива масла емк. 10м ³	Т.п. 704-1-161.83	
11	Здание шиномонтажного цеха	Инд. проект	

ЭКСПЛИКАЦИЯ ЗДАНИЙ И СООРУЖЕНИЙ

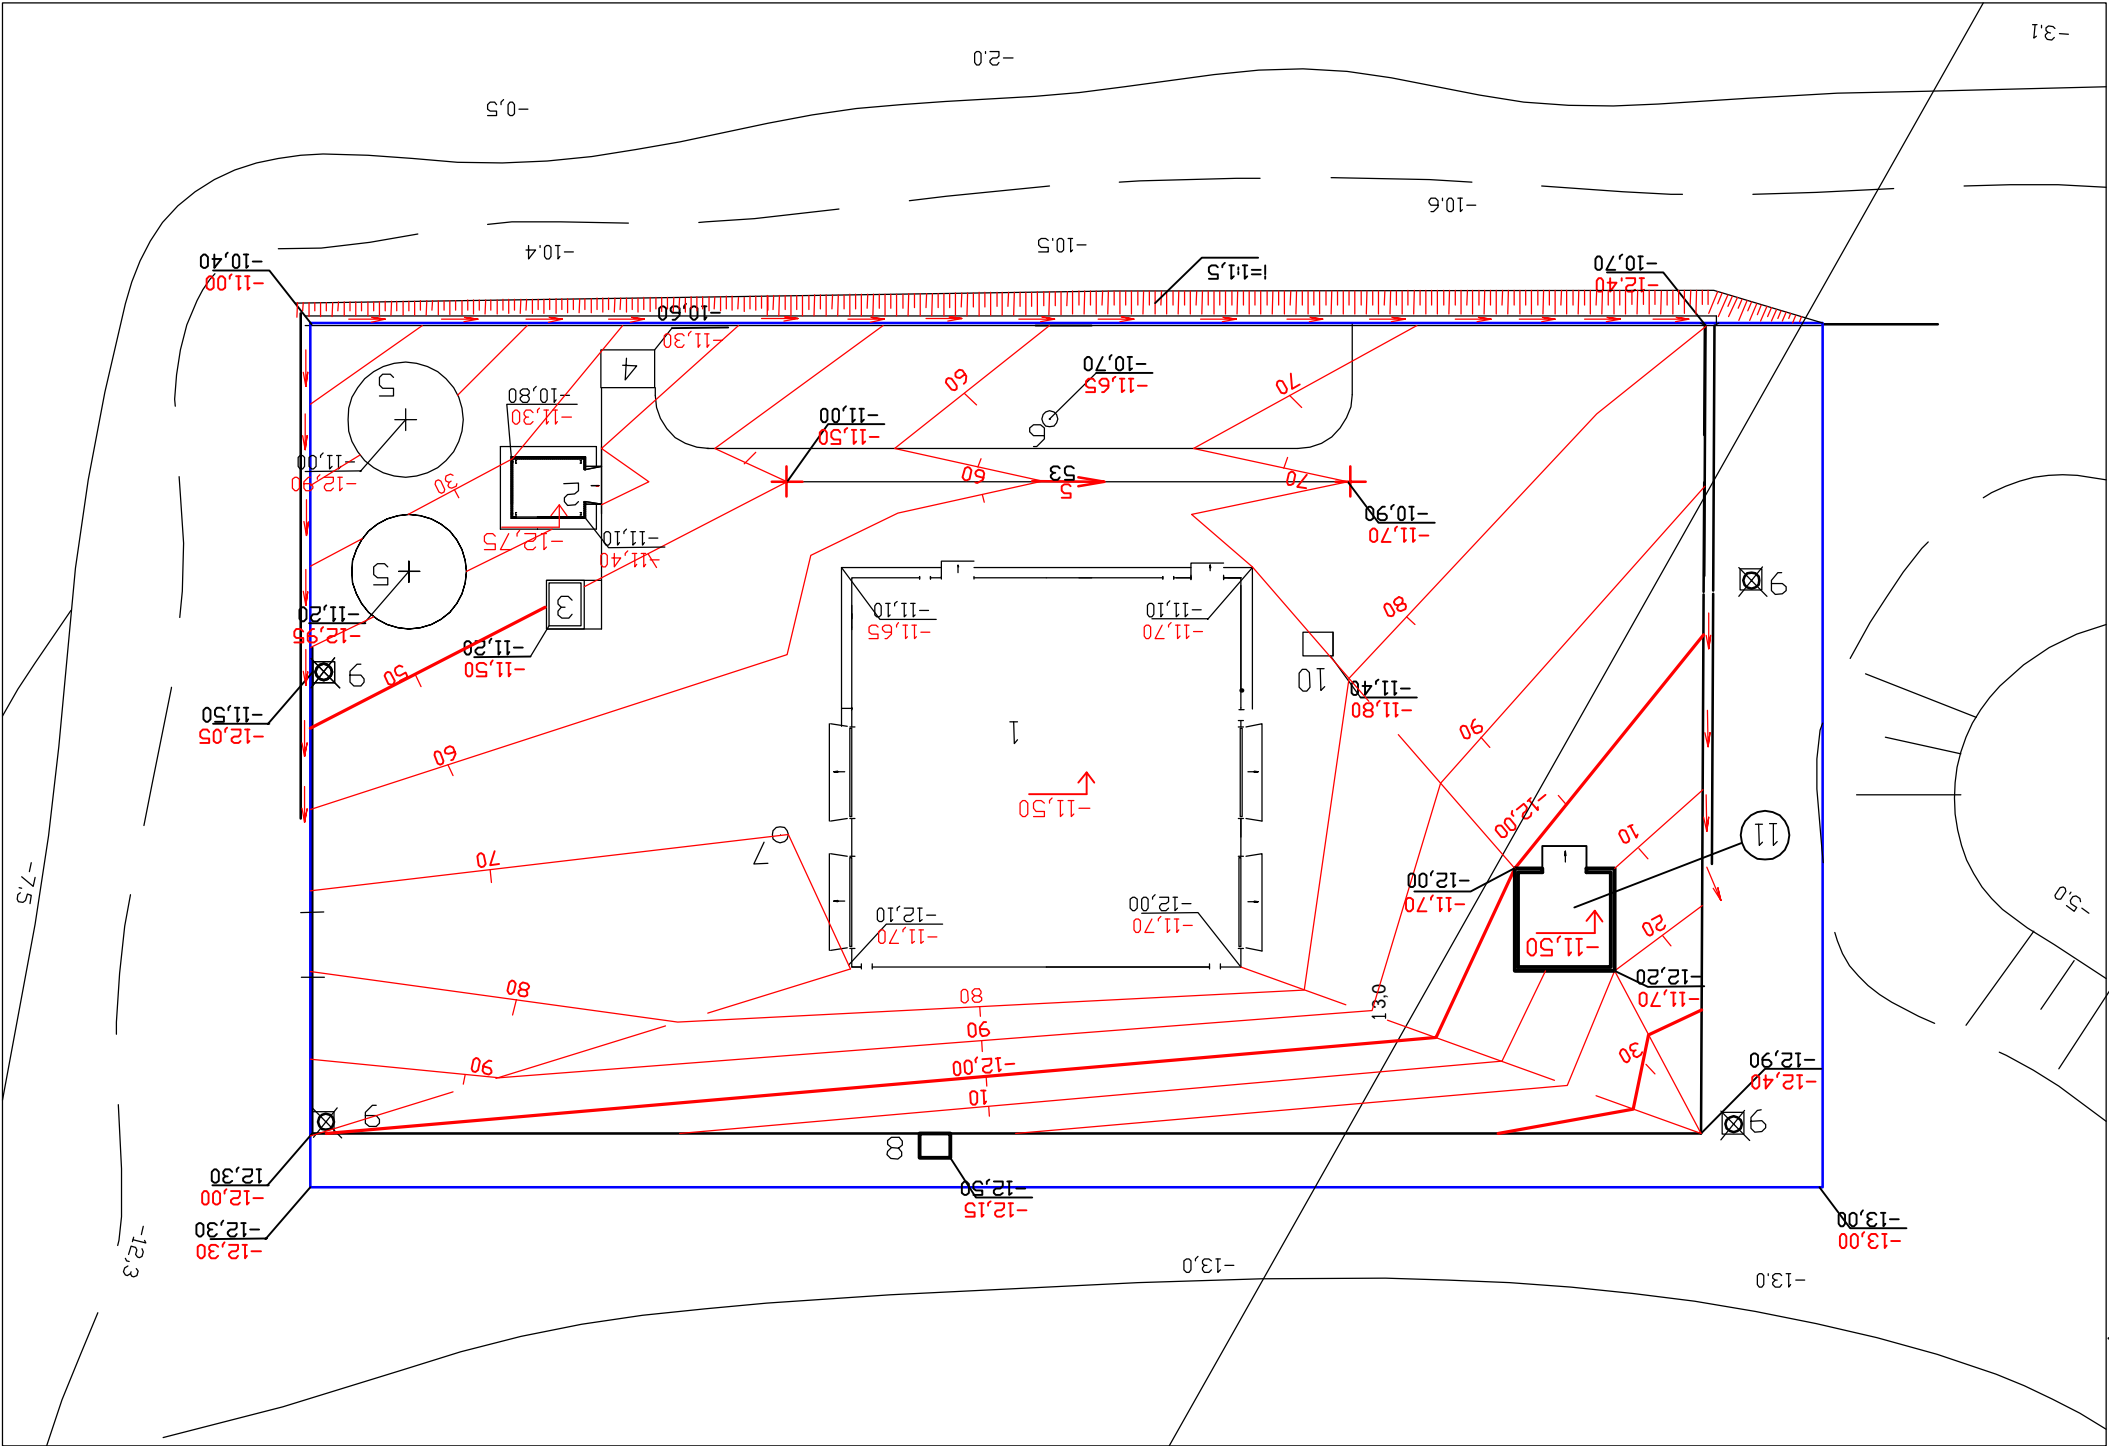

Изм		Кол.ч.	Лист	№ док.	Подпись	Дата
Выполнил		Шмкенов		Орынбаев		
Проверил		Орынбаев				
ГИП		Орынбаев				
Здание шиномонтажных работ						
Смодия	РП	Э	Э	Пункт технического обслуживания "Пит-стоп" на Бозатырском комплексе разреза "Бозатыр"		
Листов		Э				
ТОО "Центревропроект" 2.Экз-20122						
Вертикальная планировка						
Генплан.						

14/11-П