План отопления и вентиляции

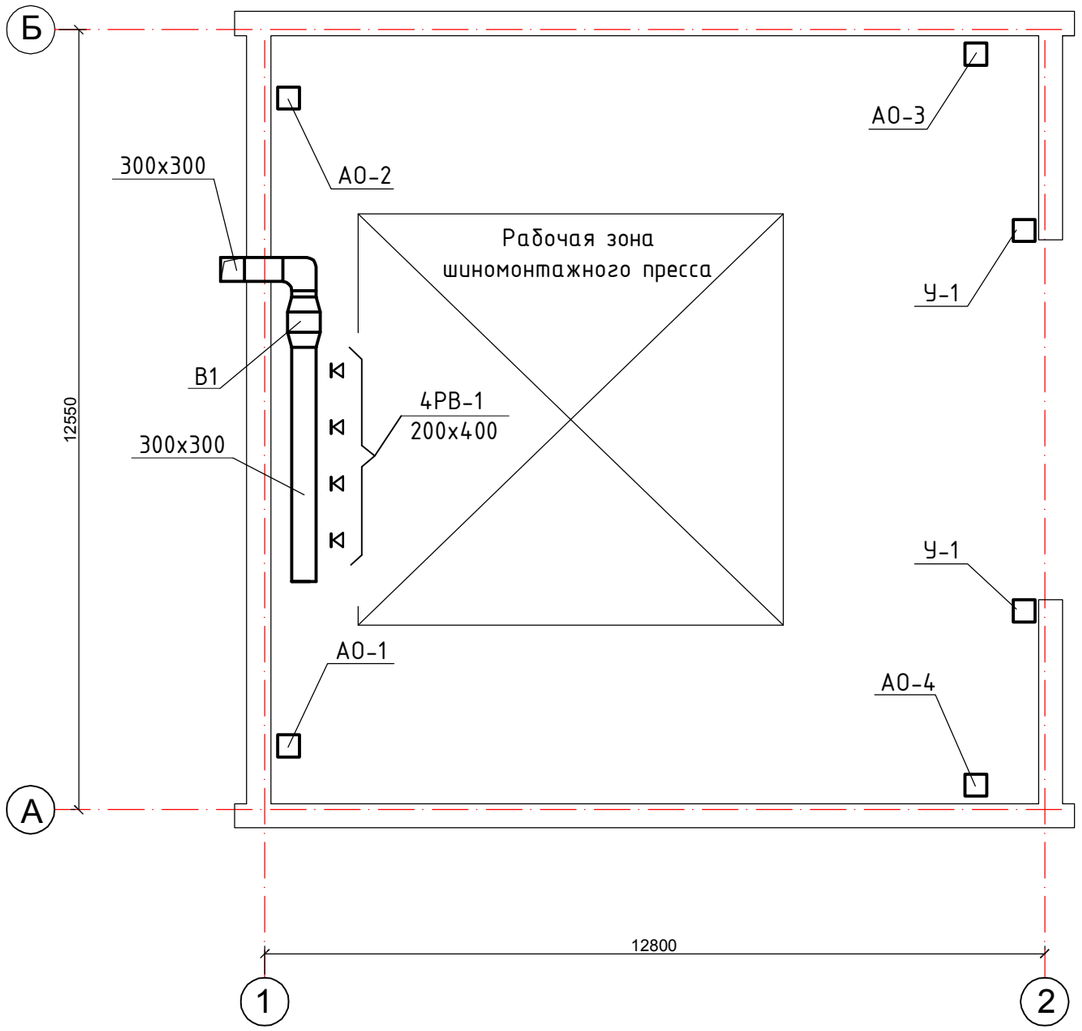

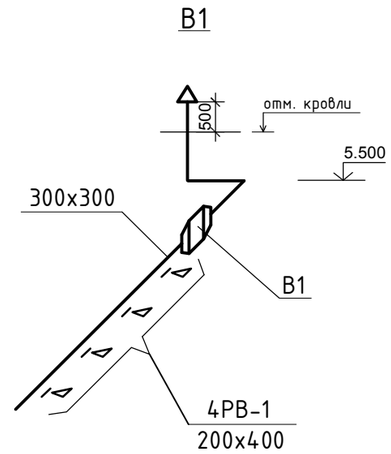

Ворота В1

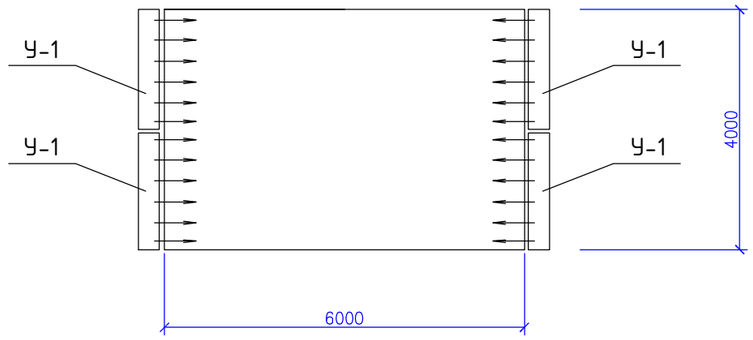

1. Спецификацию оборудования смотри лист ОВ.СО-1.

Изм.	Кол.уч.	Лист	Nдок.	Подпись	Дата	14/11-ОВ		
						Пункт технического обслуживания "Пит-Стоп" на Богатырском комплексе разреза "Богатырь"		
ГИП		Орынбаев				Здание шиномонтажного цеха	Стадия: РП	Лист: 3 / Листов: 3
Проверил		Орынбаев				План отопления и вентиляции Схема системы вентиляции	ТОО "ЦентрГеоПроект" г.Экибастуз - 2012 г.	
Выполнил		Шамкенов						

Взам. инв. | Подп. и дата | Инв.подл.