План расстановки технологического оборудования

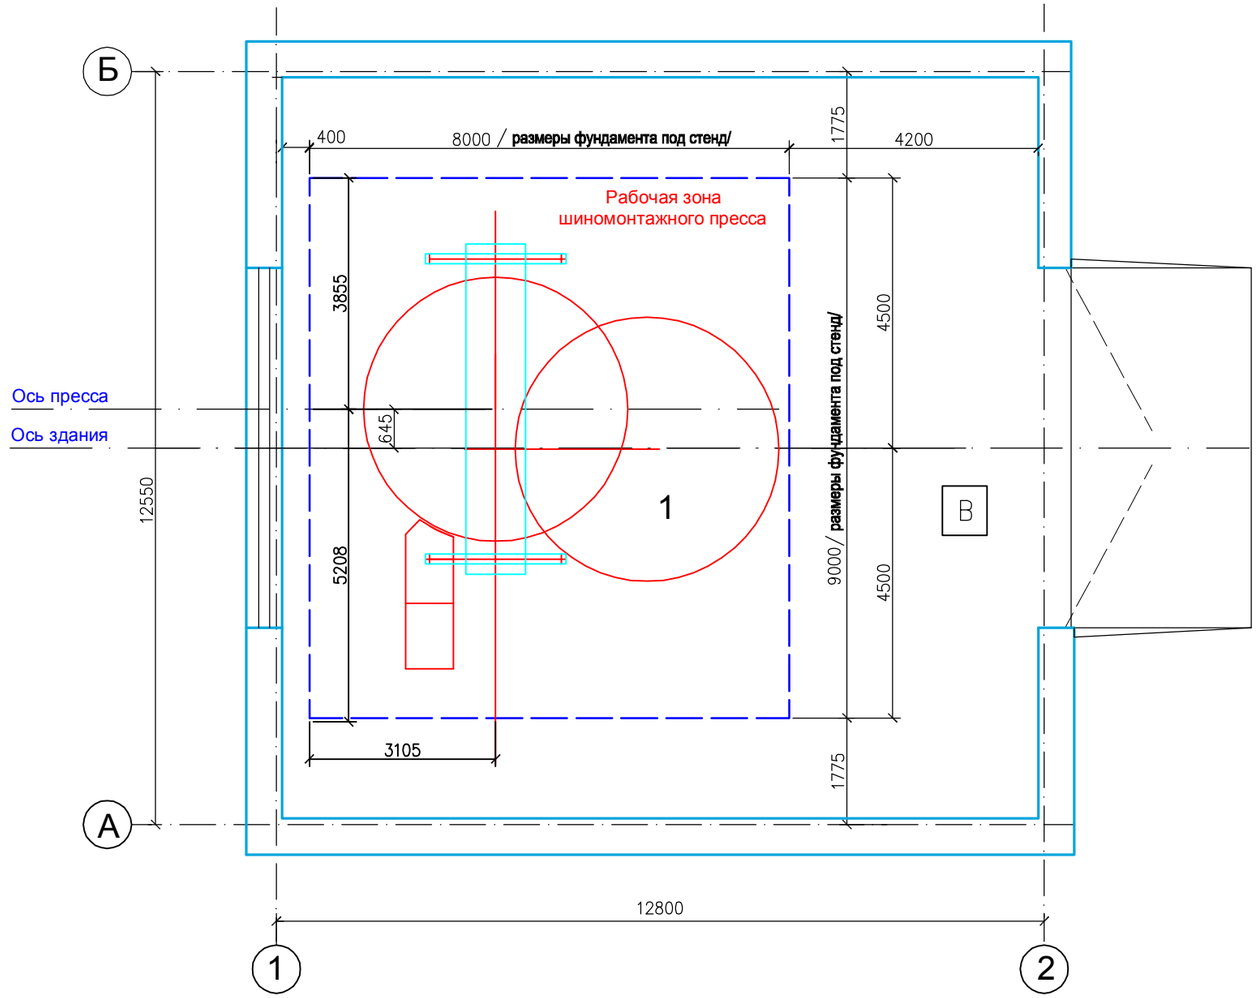

ЭКСПЛИКАЦИЯ ПОМЕЩЕНИЙ

Номер по плану	Наименование	Площадь, м2	Категория производства по взрывной и взрывопожарной опасности
1	Шиномонтажный цех	155,6	В

Согласовано

Взам. инв.

Подп. и дата

Инв.подл.

Изм	Кол.уч.	Лист	Ndок.	Подпись	Дата
ГИП		Орынбаев			
Проверил		Орынбаев			
Выполнил		Шамкенов			

14/11-ТХ

Пункт технического обслуживания "Пит-Стоп" на Богатырском комплексе разреза "Богатырь"

Здание шиномонтажных работ

Стадия	Лист	Листов
РП	2	2

План расстановки технологического оборудования

ТОО "ЦентрГеоПроект" г.Экибастуз-2012г