КАРКАС ПРОСТРАНСТВЕННЫЙ ПК50–1

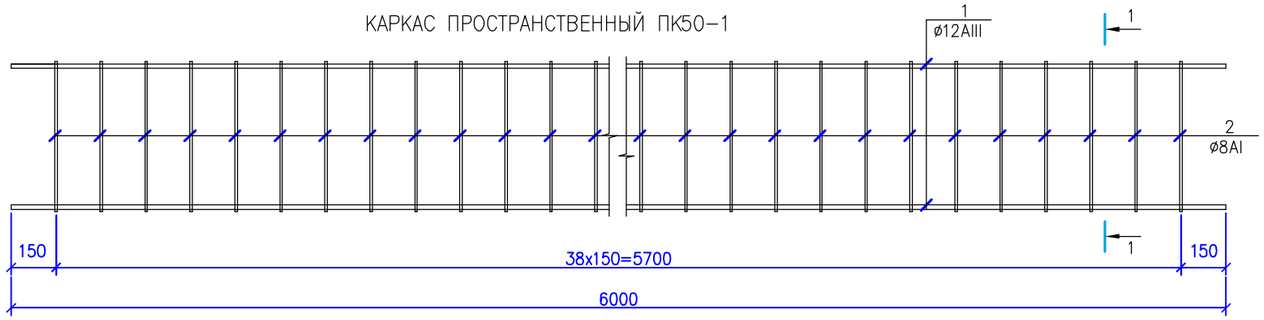

КАРКАС ПРОСТРАНСТВЕННЫЙ ПК50–2

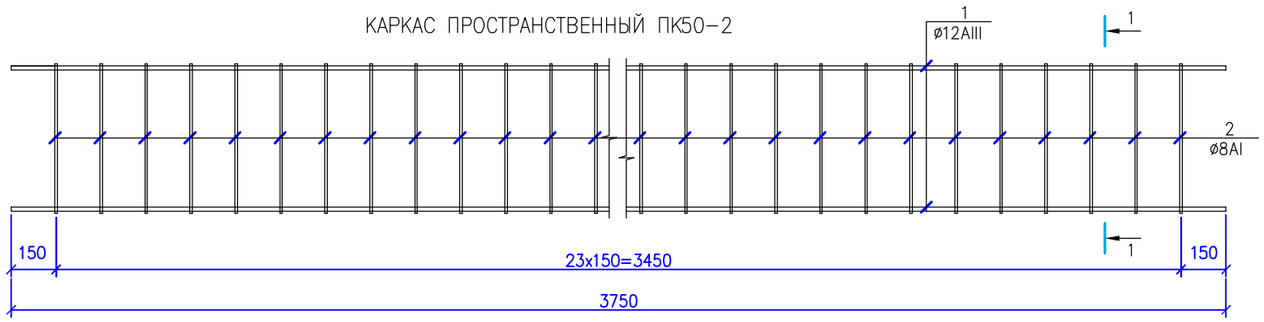

КАРКАС ПРОСТРАНСТВЕННЫЙ ПК50–3

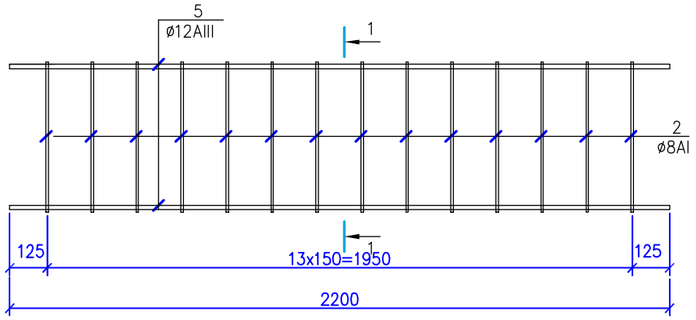

1 – 1

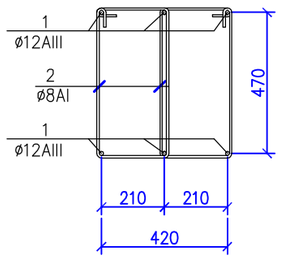

УЗЕЛ СТЫКОВКИ КАРКАСОВ

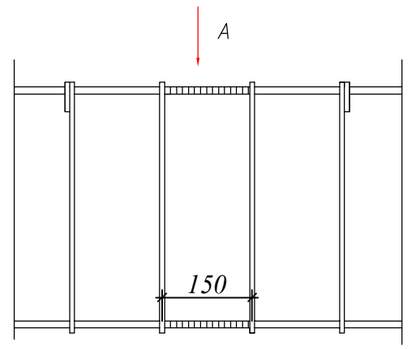

Вид А

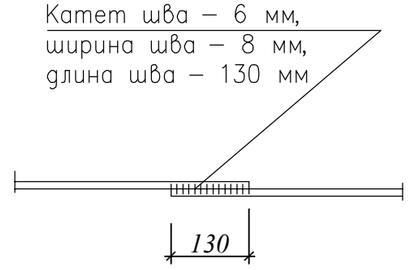

ВЕДОМОСТЬ РАСХОДА СТАЛИ НА ЭЛЕМЕНТ, КГ

Марка элемента	Изделия арматурные						Всего
	Арматура класса						
	AIII			AI			
	ГОСТ 5781–82*			ГОСТ 5781–82*			
	ø12		Итого	ø8		Итого	
Каркас ПК50–1	31.92		31.92	53,8		53,8	85,72 кг
Каркас ПК50–2	19.98		19.98	33,12		33,12	53,1 кг
Каркас ПК50–3	11.70		11.70	19,32		19,32	31,0 кг

ВЕДОМОСТЬ ЭЛЕМЕНТОВ

Поз.	Эскиз
2	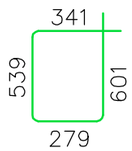

Спецификация пространственных каркасов

Поз.	Обозначение	Наименование	Кол.	Масса ед. кг	Примеч.
		Каркас пространственный ПК50–1			85,72 кг
1	ГОСТ 5781–82*	Арматура ø12 AIII, L=6000	6	5.32	31.92
2	ГОСТ 5781–82*	Арматура ø8 AI, L=1760	78	0,69	53,8
		Каркас пространственный ПК50–2			53,1 кг
3	ГОСТ 5781–82*	Арматура ø12 AIII, L=3750	6	3.33	19.98
2	ГОСТ 5781–82*	Арматура ø8 AI, L=1760	48	0,69	33,12
		Каркас пространственный ПК50–3			31,0 кг
4	ГОСТ 5781–82*	Арматура ø12 AIII, L=2200	6	1.95	11.70
2	ГОСТ 5781–82*	Арматура ø8 AI, L=1760	28	0,69	19,32

1. Пространственные каркасы изготовить из отдельных стержней, связывая их вязальной проволокой (1,6-О-Ч ГОСТ 3282-74) в местах пересечения.
2. Пространственные каркасы установить с перепуском и сварить электродуговой сваркой электродами типа Э42 по ГОСТ 9467-75* согласно узла стыковки каркасов.

Согласовано

Взам. инв.

Подп. и дата

Инв.подл.

Изм	Кол.уч.	Лист	Nдок.	Подпись	Дата
ГИП		Орынбаев			
Проверил		Орынбаев			
Выполнил		Шамкенов			

14/11-АС

Пункт технического обслуживания "Пит-Стоп" на Богатырском комплексе разреза "Богатырь"

Здание шиномонтажных работ

Стадия	Лист	Листов
РП	15	24

Пространственные каркасы ростверка

ТОО "ЦентрГеоПроект" г.Экибастуз-2012г