Каркас торца по оси 1

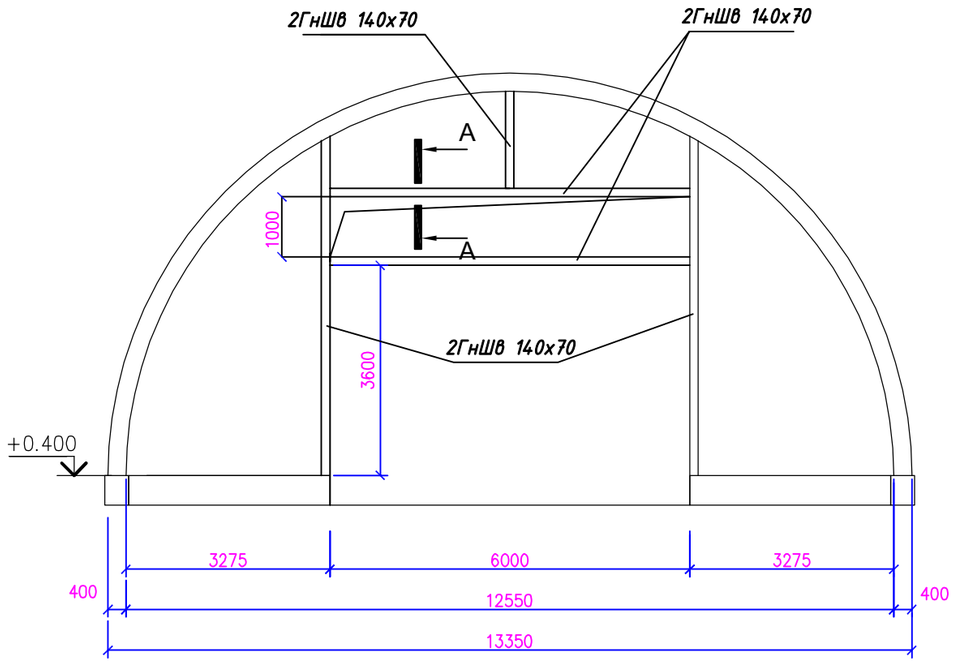

Каркас торца по оси 2

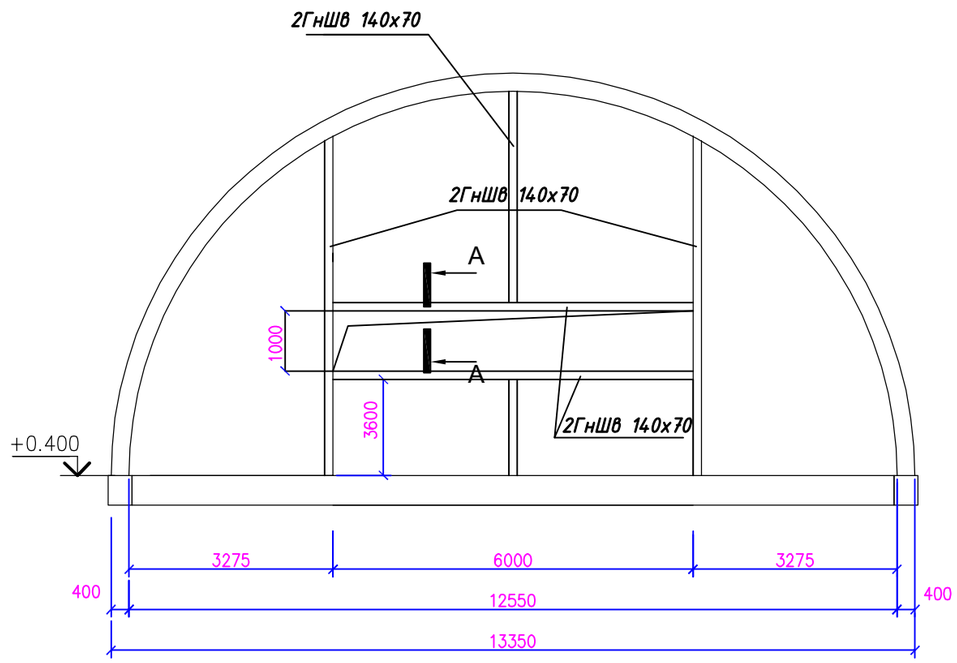

Спецификация элементов каркаса торцов

Поз.	Обозначение	Наименование	Кол.	Масса ед. кг	Прим.
		Рама ворот			
1	ГОСТ 8239–89	Двутавр 20, L=16,8 п. м.	–	352,8	352,8
2	ГОСТ 8639–82*	Труба 140х140х6, L=13,2 п. м.	–	326,8	326,8
		ЗД1			
3		Уголок 20х4, L=250 мм.	2	0,29	0,58
		Итого:			680,2
		Каркас торцов			
4	ГОСТ 8278–83*	2ГнШв.140х70х5, L=54,0 п. м.	–	555,1	555,1
5	ГОСТ 8509–93	Уголок 75х6, L=24,0 м	–	165,4	165,4
6	ГОСТ 8509–93	Уголок 75х6, L=150 мм	14	1,72	24,1
		Итого:			744,6

Сесение А-А

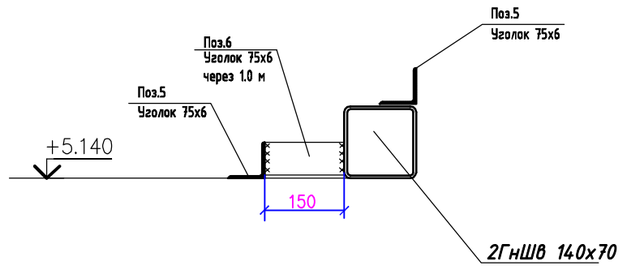

Изм	Кол.уч.	Лист	Nдок.	Подпись	Дата
ГИП		Орынбаев			
Проверил		Орынбаев			
Выполнил		Шамкенов			

14/12-АС

Пункт технического обслуживания "Пит-Стоп" на Богатырском комплексе разреза "Богатырь"

Здание шиномонтажных работ

Стадия	Лист	Листов
РП	19	24

Ворота ВР1

ТОО "ЦентрГеоПроект" г.Экибастуз-2012г

Согласовано

Взам. инв.

Подп. и дата

Инв.подл.